



Ak-Tekin


İnşaat Mühendislik

" projelerimiz hayalleriniz "

İSTANBUL - BEYKOZ CUMHURİYET 184 ADA 1 PARSEL

Ak-Tekin
İnşaat Mühendislik


Lokasyon 1

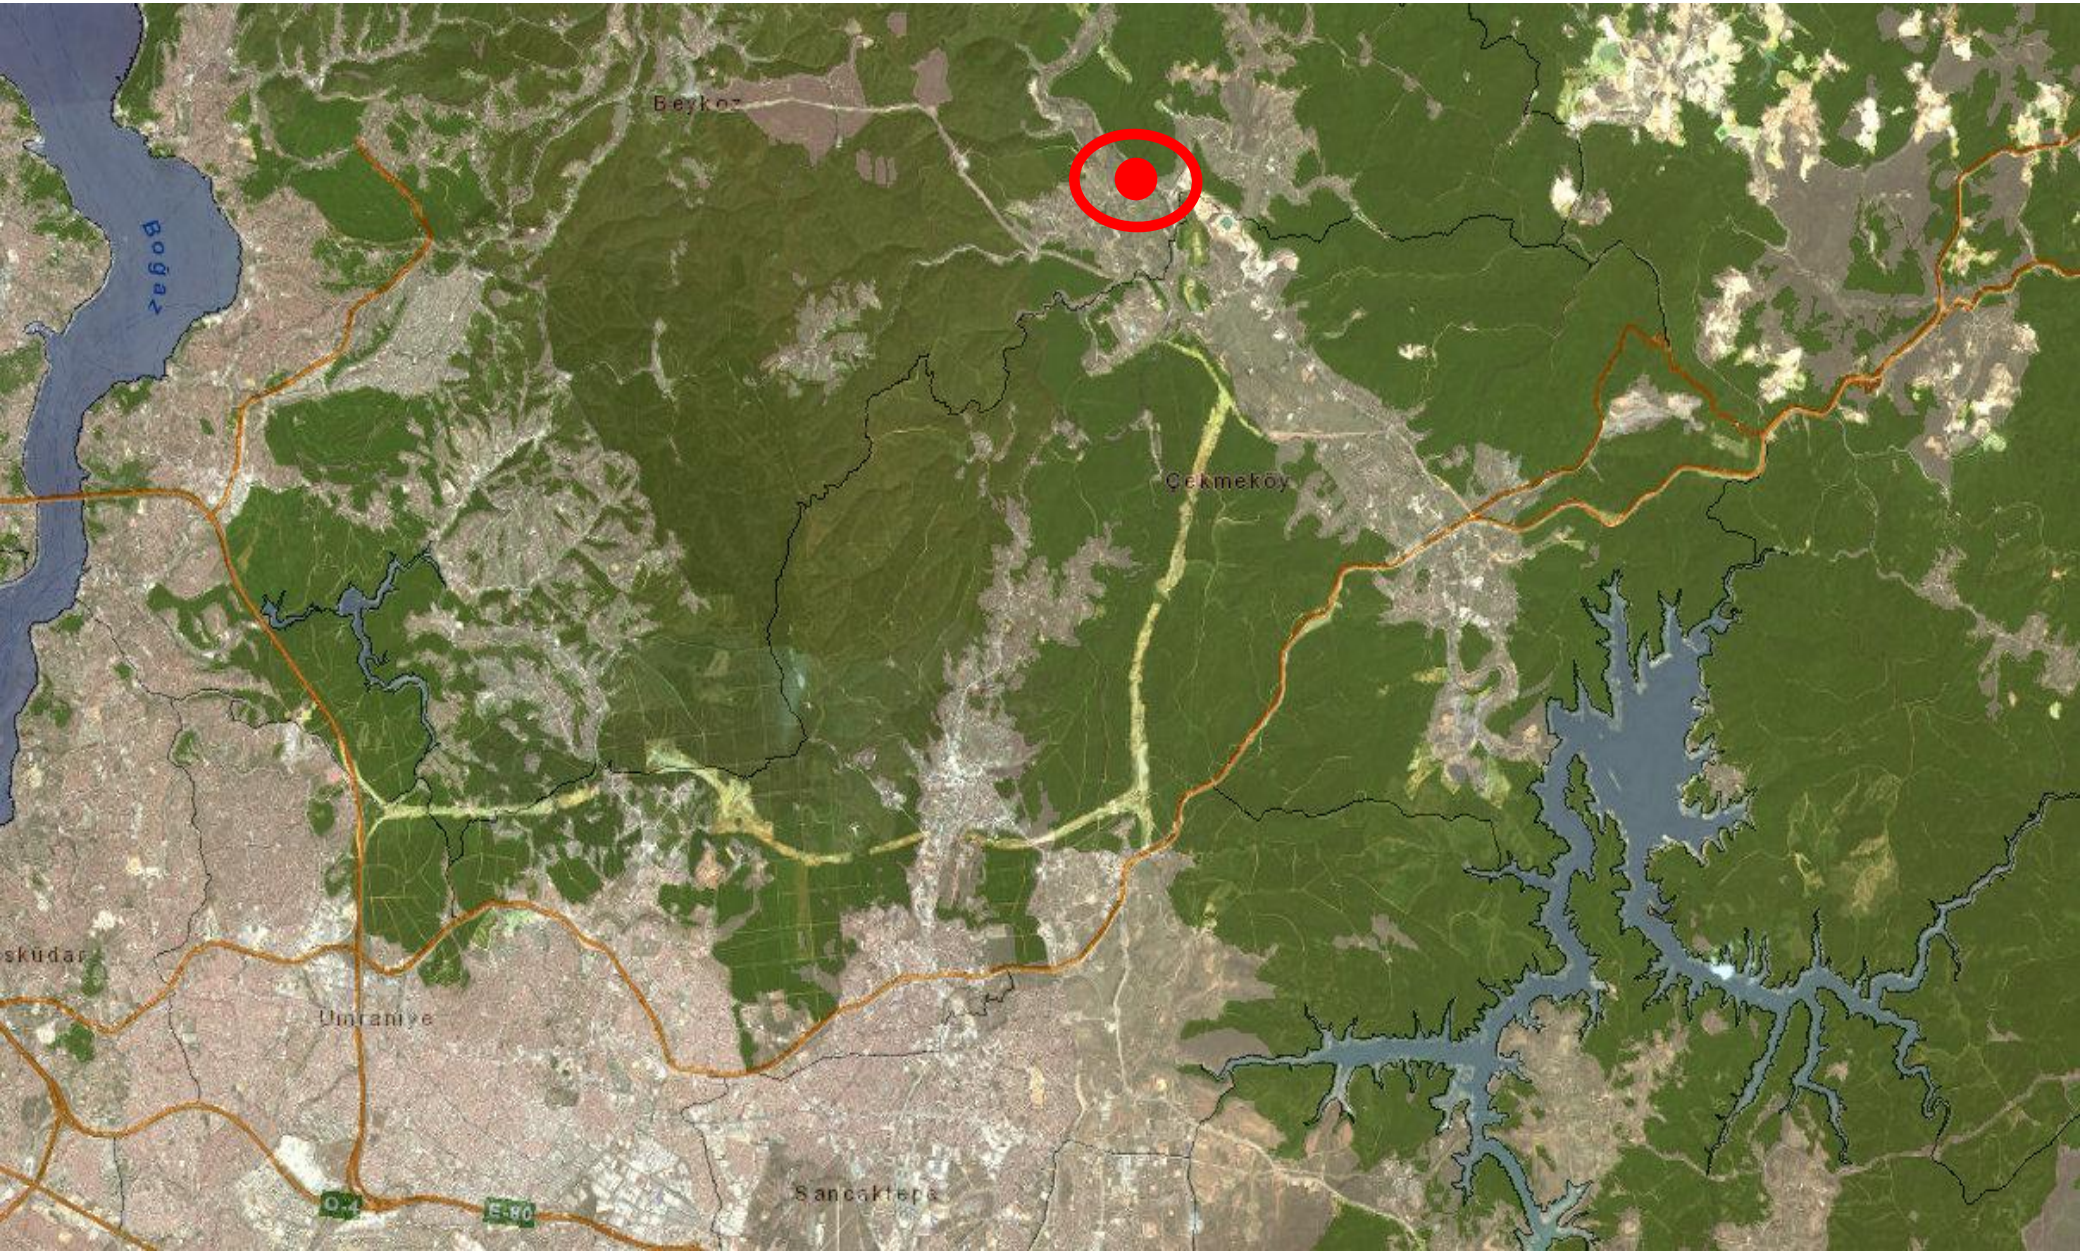


Lokasyon 2




Lokasyon 3

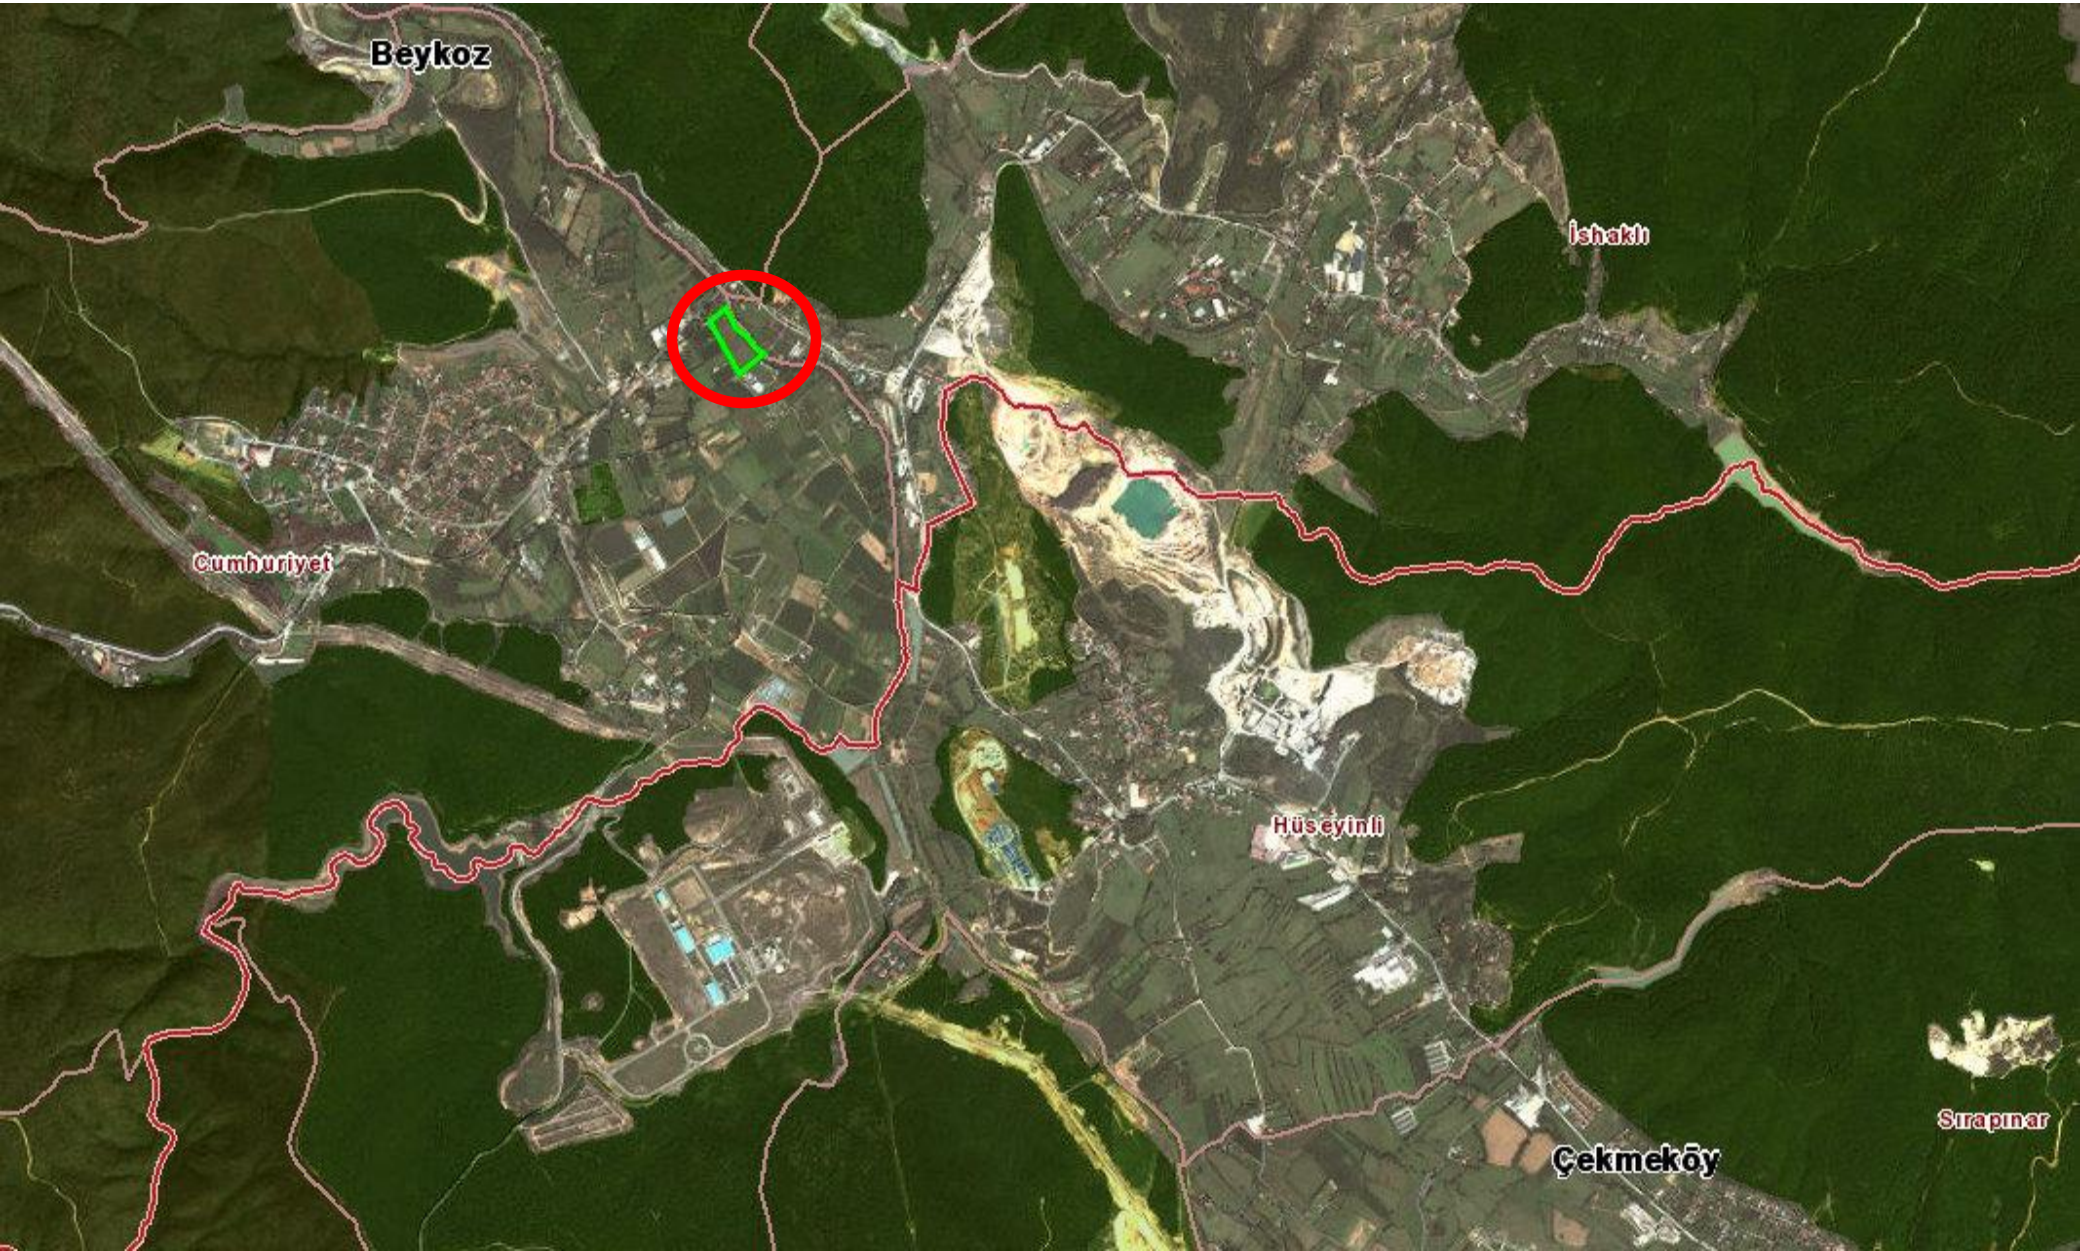

Lokasyon 4

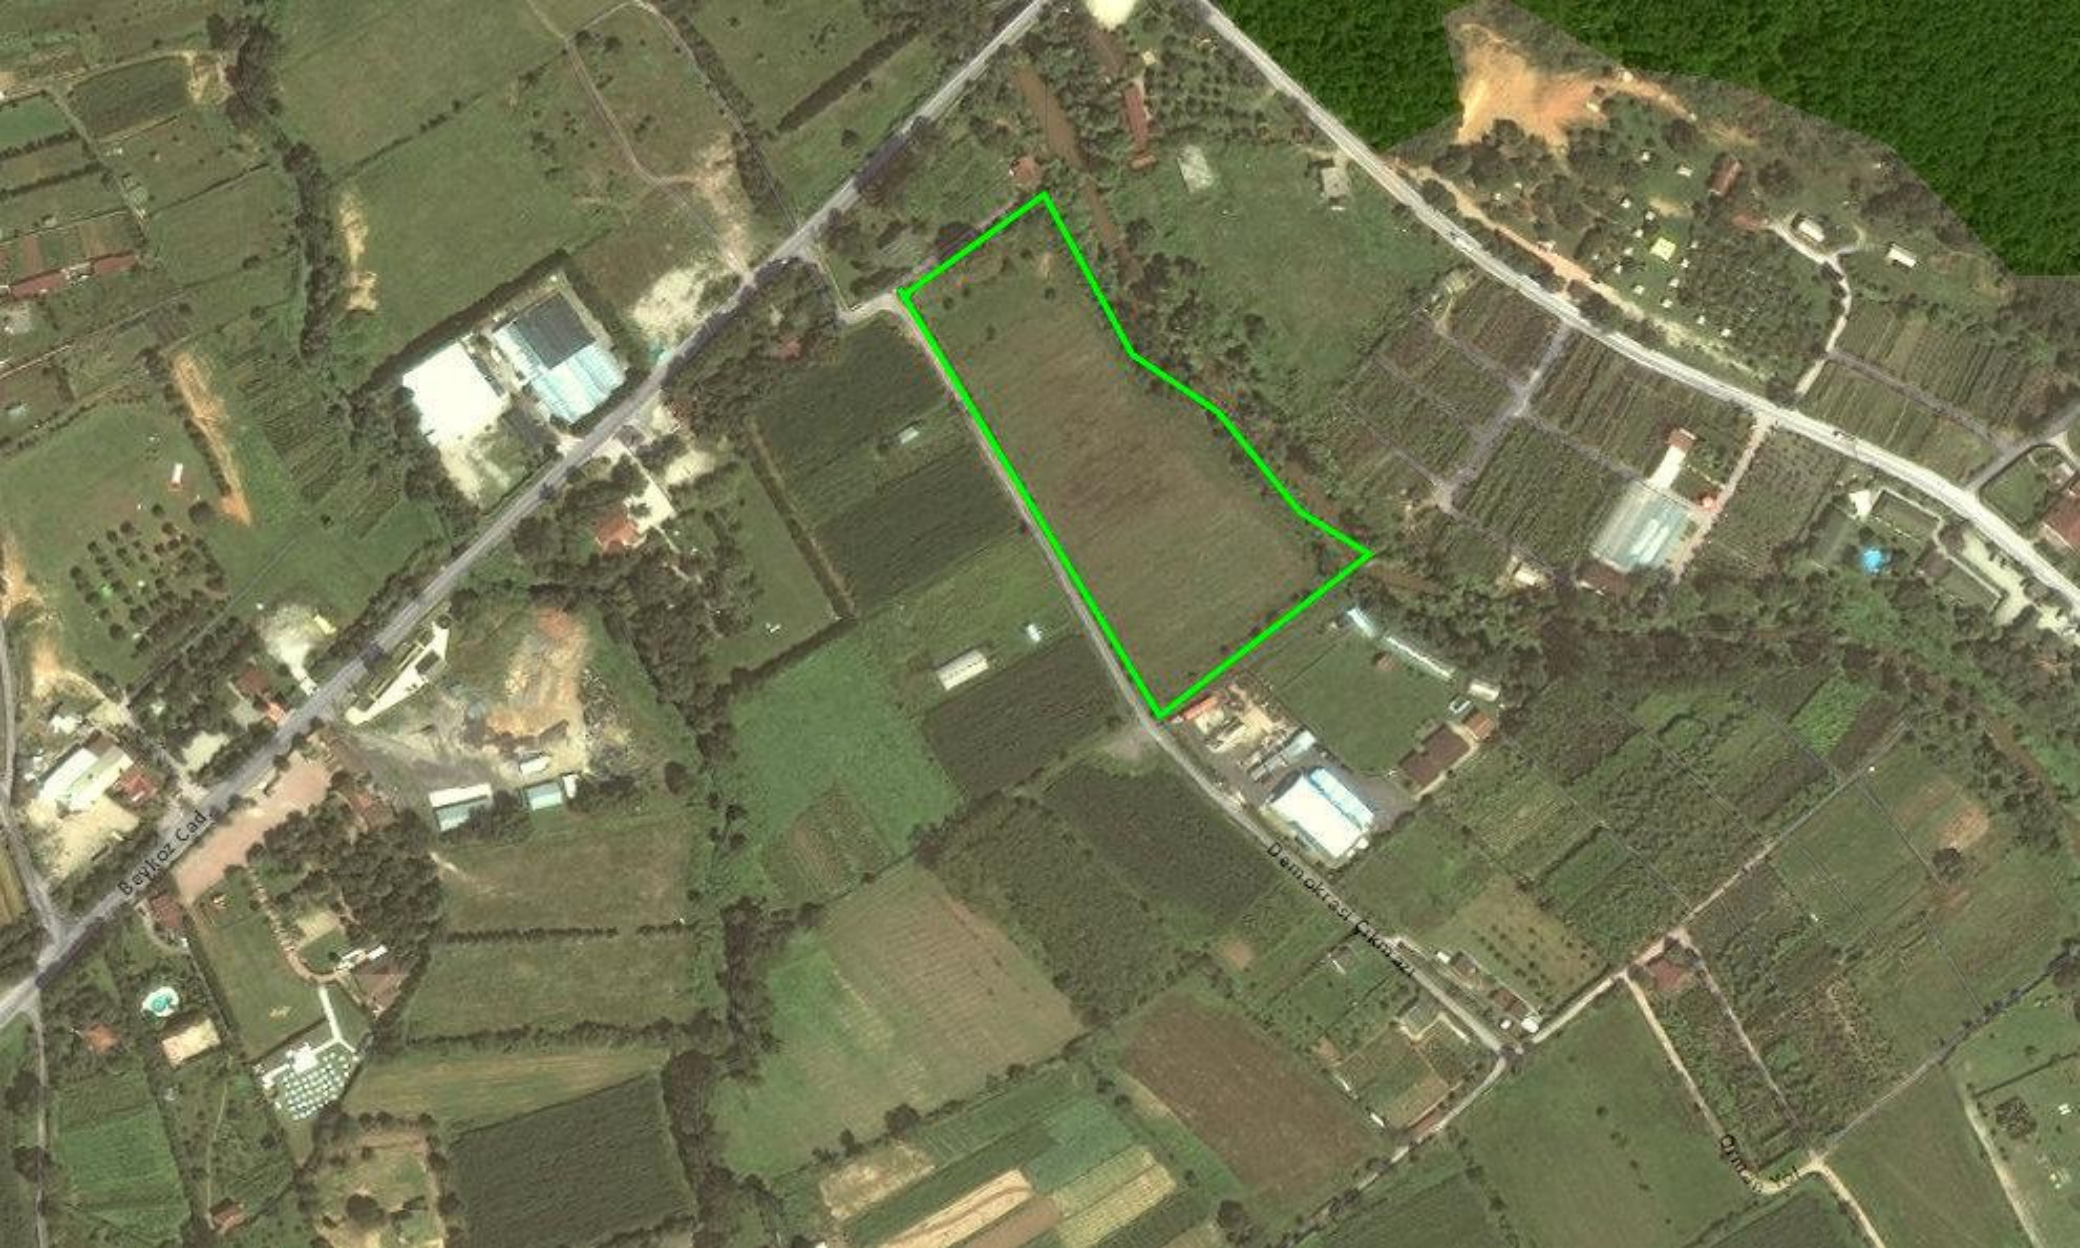


Dere Koruma

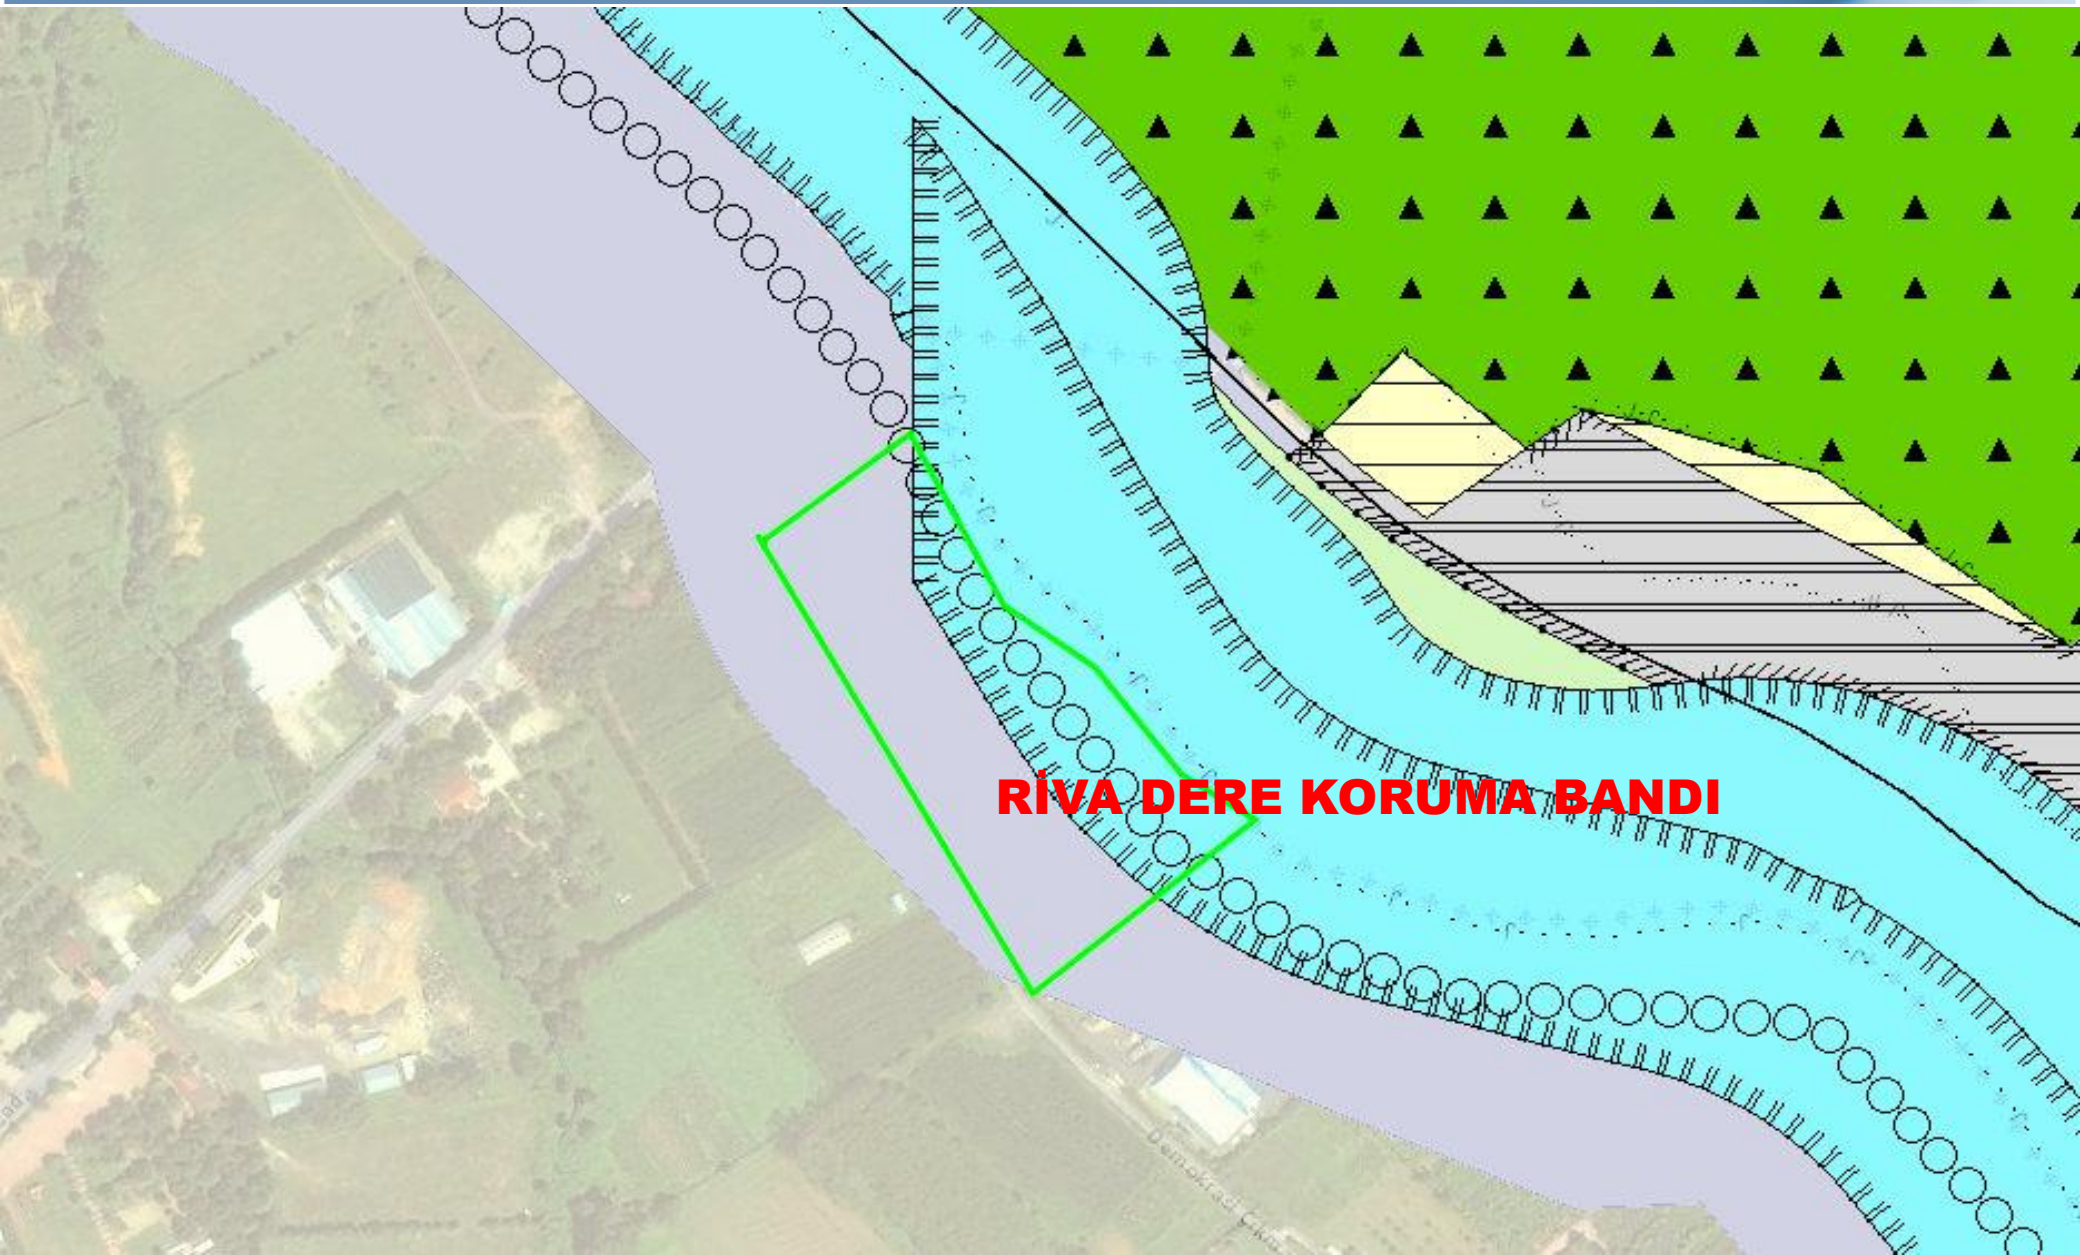

RIVA DERE KORUMA BANDI


Aplikasyon Krokisi

İl	BEYKOZ											
İlçe	Beşiktaş											
Köy/Mah.	Carmiyet											
Plan No	APLIKASYON KROKİSİ											
Paha No.	Adi No.	Parcel No.	Yazdırılma		Aplikasyonum					Müstem Alındısı		
			Tapu	Alan								
3	41	10	20700.00		Tarih					No.su	Tarih	No.su
					04.07.2006					670	10.07.2006	F00733

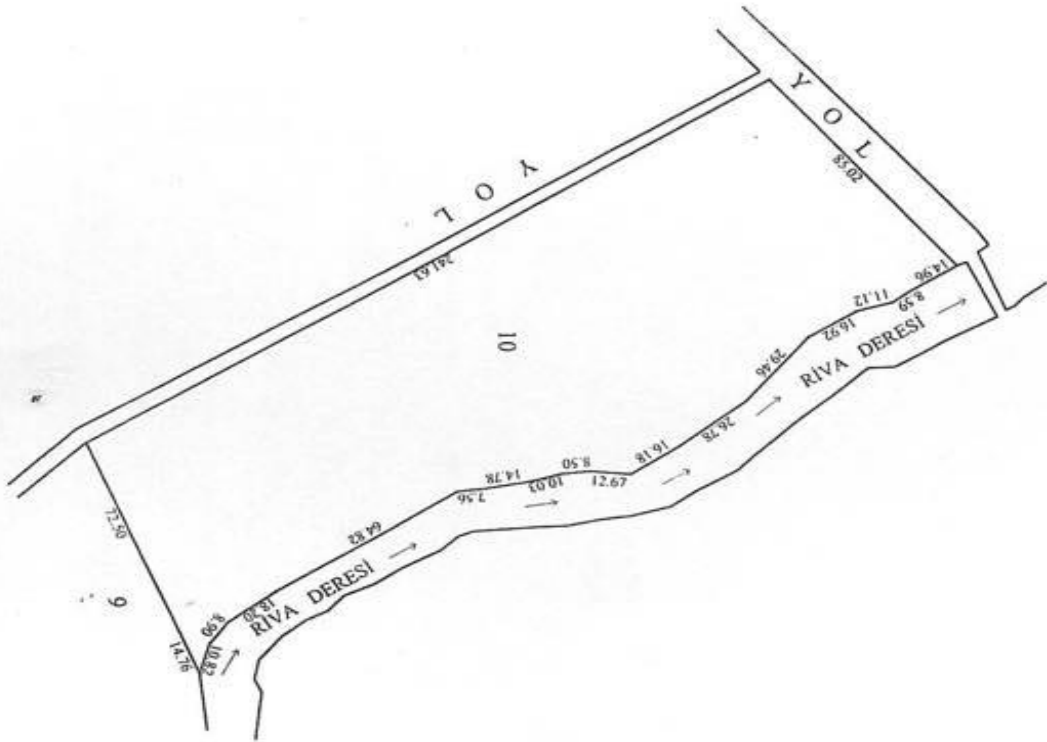

Not: Tapu haritasına istinaden tanzim edilmiştir.

Ölçe Huzurunda yapılacaktır.		Aplikasyonu yapan		Kontrol Eden		Tasdik Olunur
Ünvan	Tapanmaz Mülki	Kad.Tek.	Kad.Tek.	Kont.Me.	Kont.Müh.	Kad.Yargıcı
Adı Soyadı	Turan ŞAHİN	Mehmet KAYA	Kadir USLU	Dr. Mustafa Ferit T. T.		
Tarih	10.07.2006	10.07.2006	10.07.2006	10.07.2006		10.07.2006
İmza						

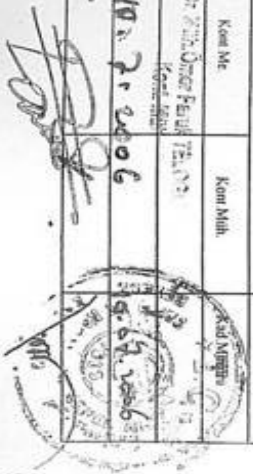

Proje Bilgileri

İL	İLÇE	MAHALLE	PAFTA	ADA	PARSEL	TOP. ALAN (m2)
İSTANBUL	BEYKOZ	CUMHURİYET	---	184	1	20.700